



IG MARKTHALLE TOGGENBURG - NEUBAU MARKTHALLE, 9630 WATTWIL

PROJEKTPLAN 1:200 ERDGESCHOSS


Planungsteam:

Ingenieurbüro Walter Bieler AG, Via Plazzas 14 7402 Bonaduz Tel. 081 641 17 57, Fax. 081 641 17 84  
 Architekturbüro Wickli + Partner AG, Hauptstrasse 9650 Nesslau Tel. 071 995 50 30, Fax. 071 995 50 31


Plan-Nr.: 658 / 01 Gezeichnet: pf  
 Plan-Grösse: A3 Datum: 26.10.05

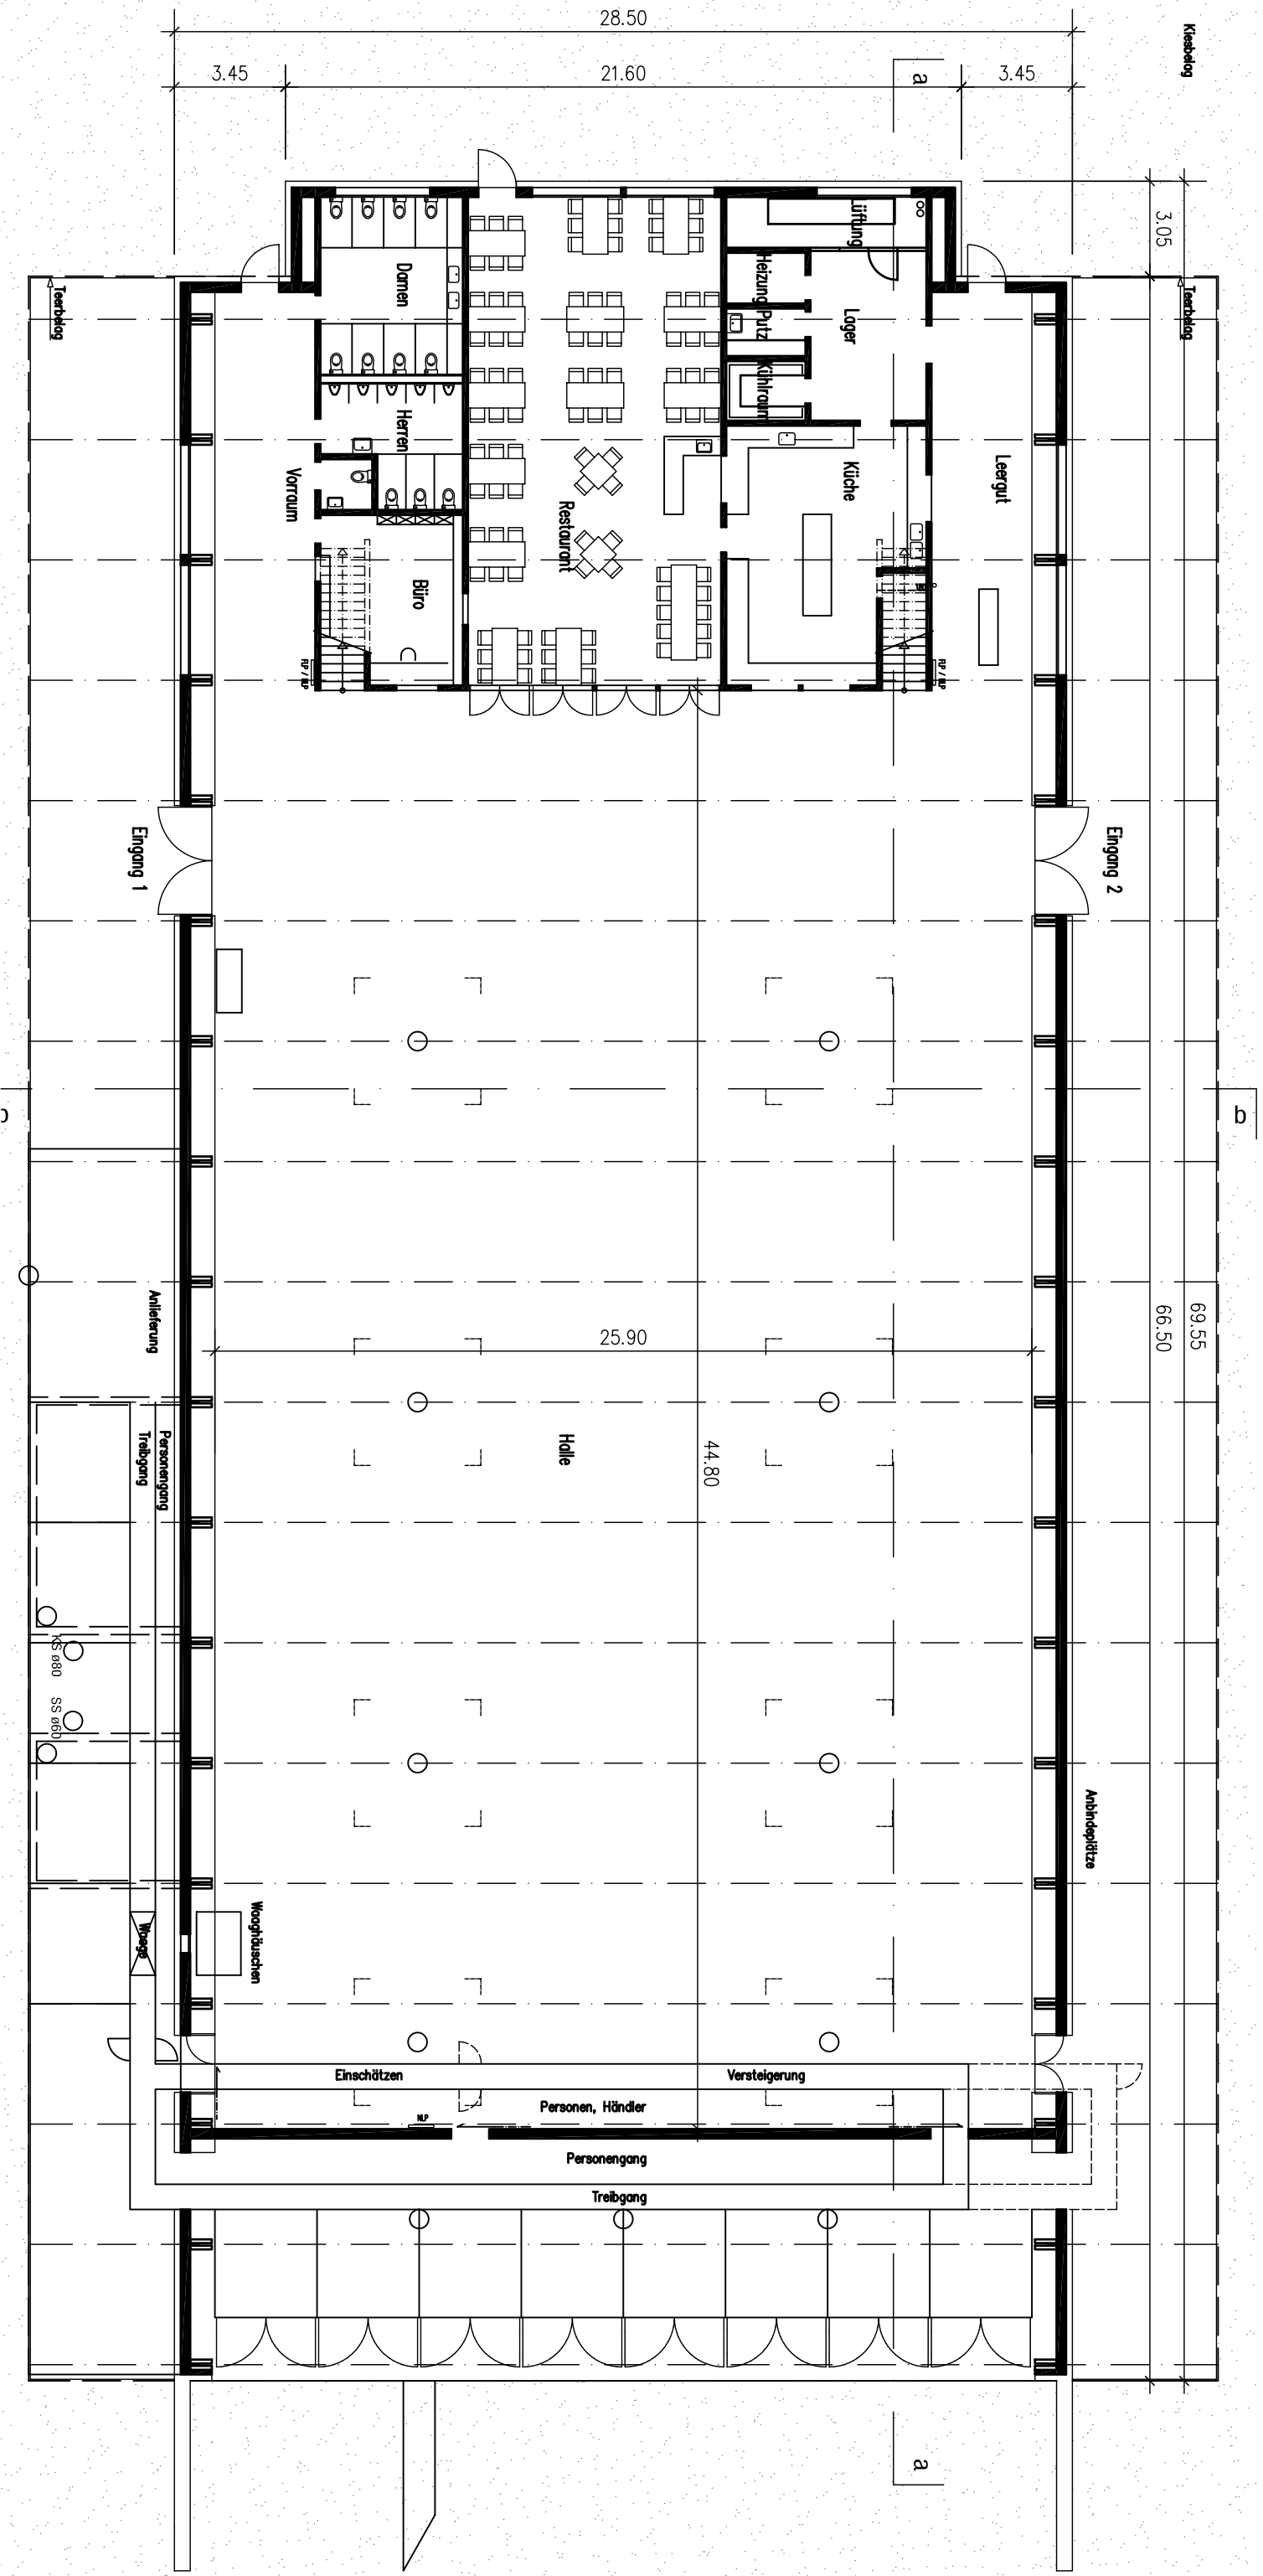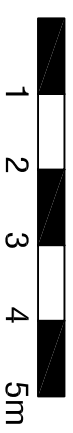

Obergeschoss

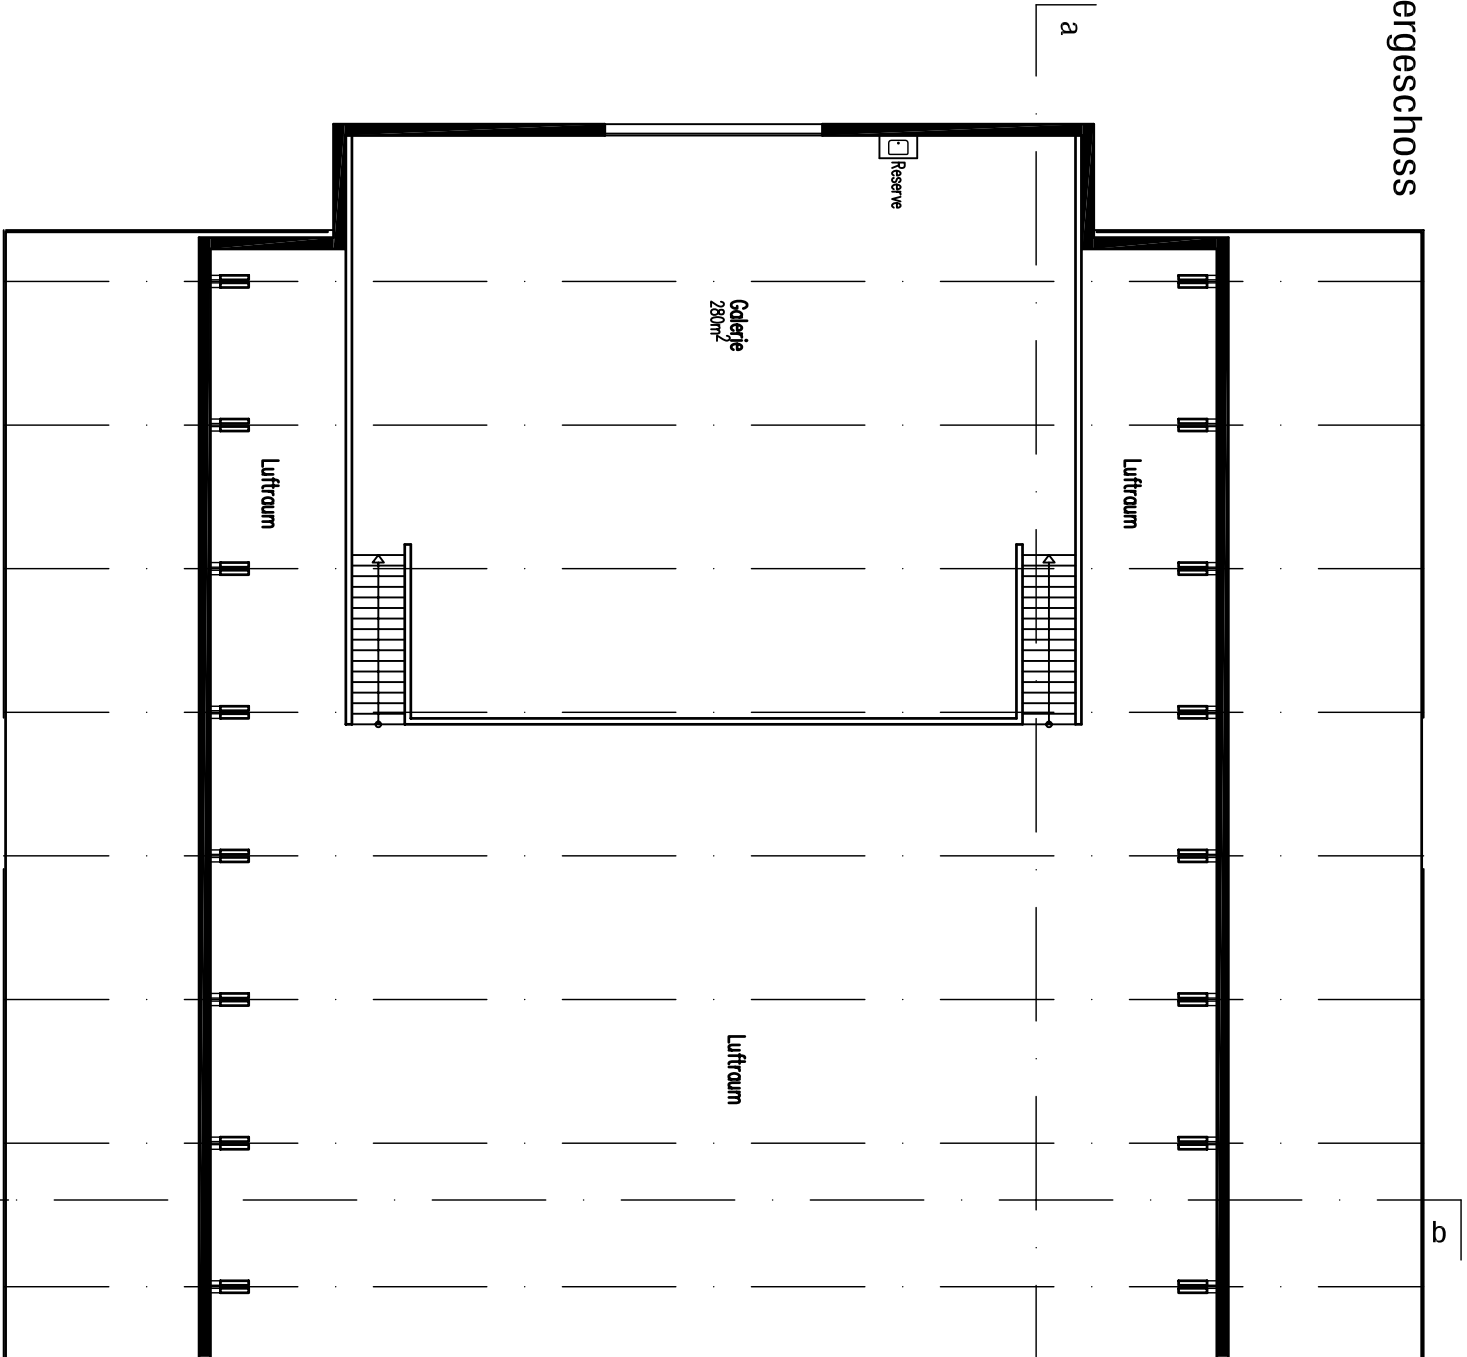

Schnitt a-a

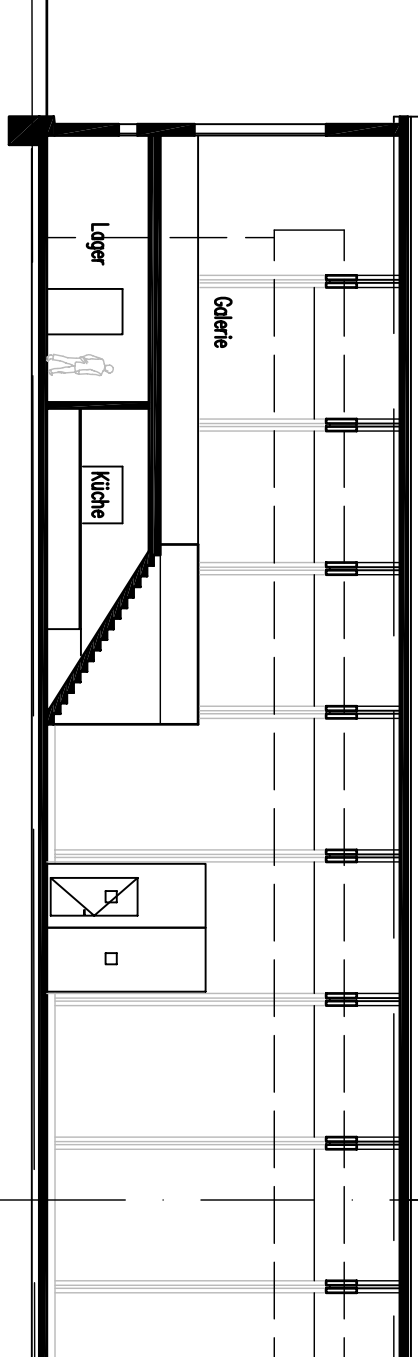


IG MARKTHALLE TOGGENBURG - NEUBAU MARKTHALLE, 9630 WATTWIL



PROJEKTPLAN 1:200 OBERGESCHOSS  
SCHNITTE A + B

Plan-Nr.: 658 / 02  
Gezeichnet: pf  
Plan-Grösse: A3  
Datum: 26.10.05

Planungsteam:  
Ingenieurbüro Walter Bieler AG, Via Plazzas 14 7402 Bonaduz Tel. 081 641 17 57, Fax. 081 641 17 84  
Architekturbüro Wickli + Partner AG, Hauptstrasse 9650 Nesslau Tel. 071 995 50 30, Fax. 071 995 50 31

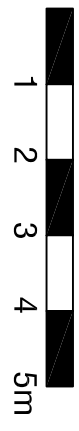

Schnitt b-b

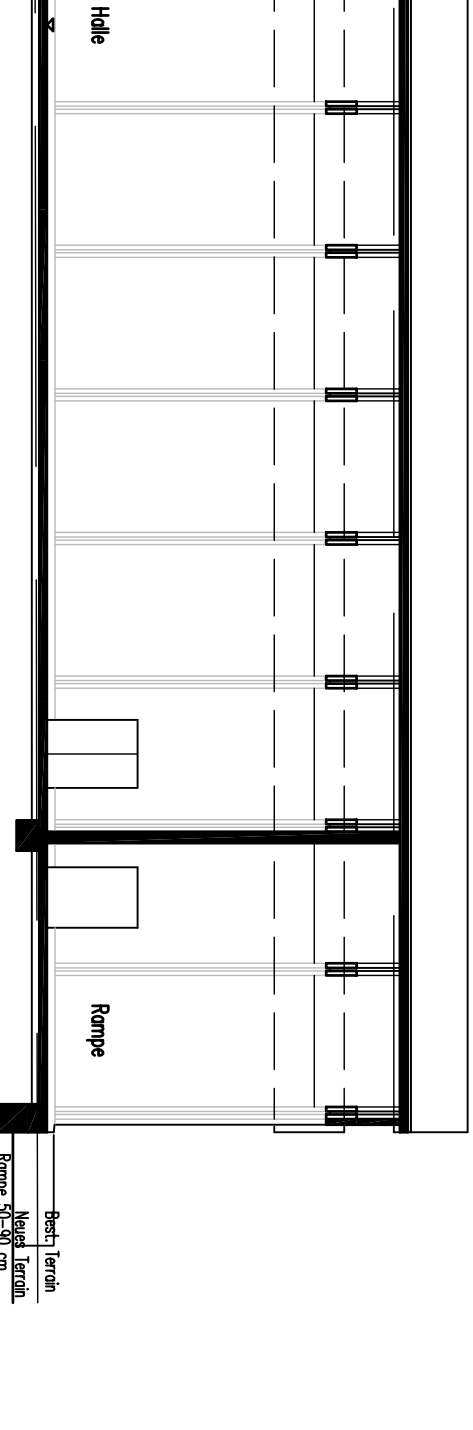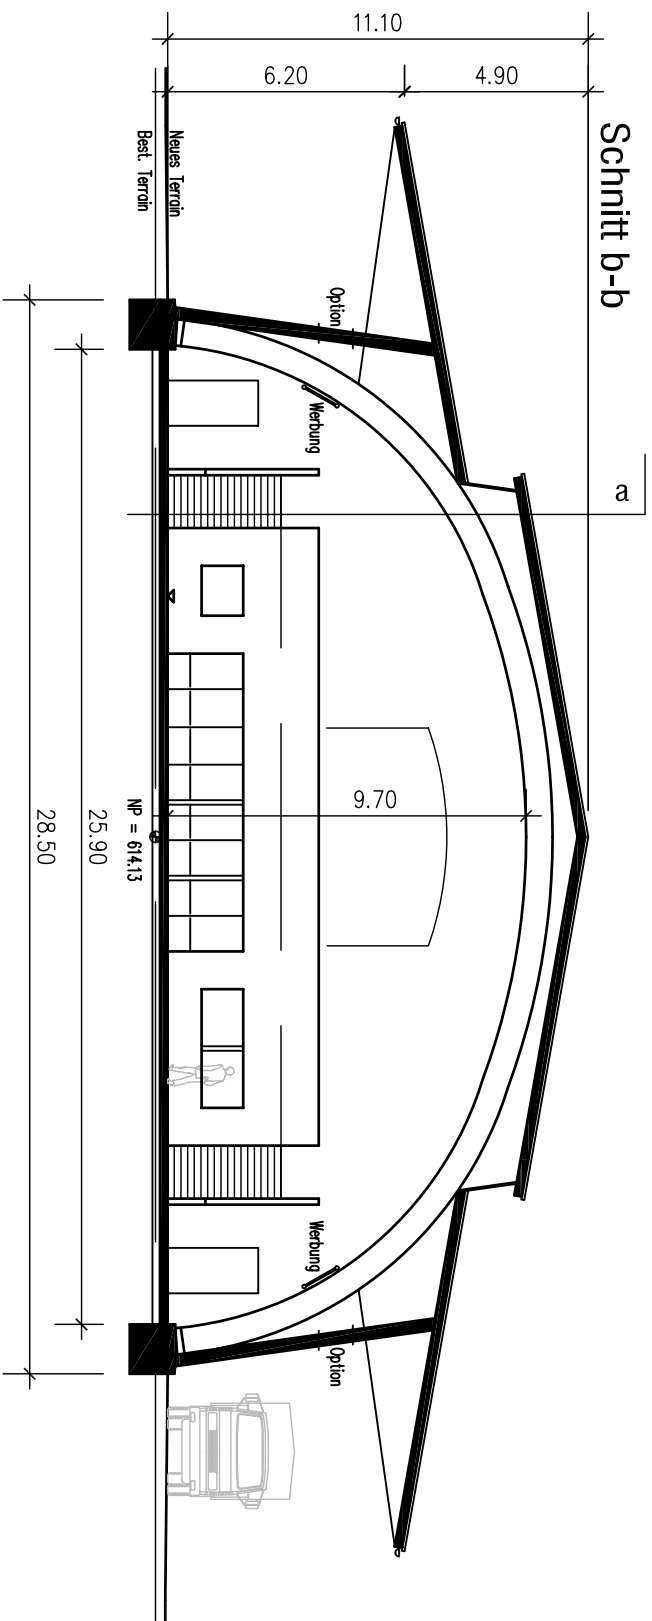

Best. Terrain  
Neues Terrain  
Rampe 50-90 cm